
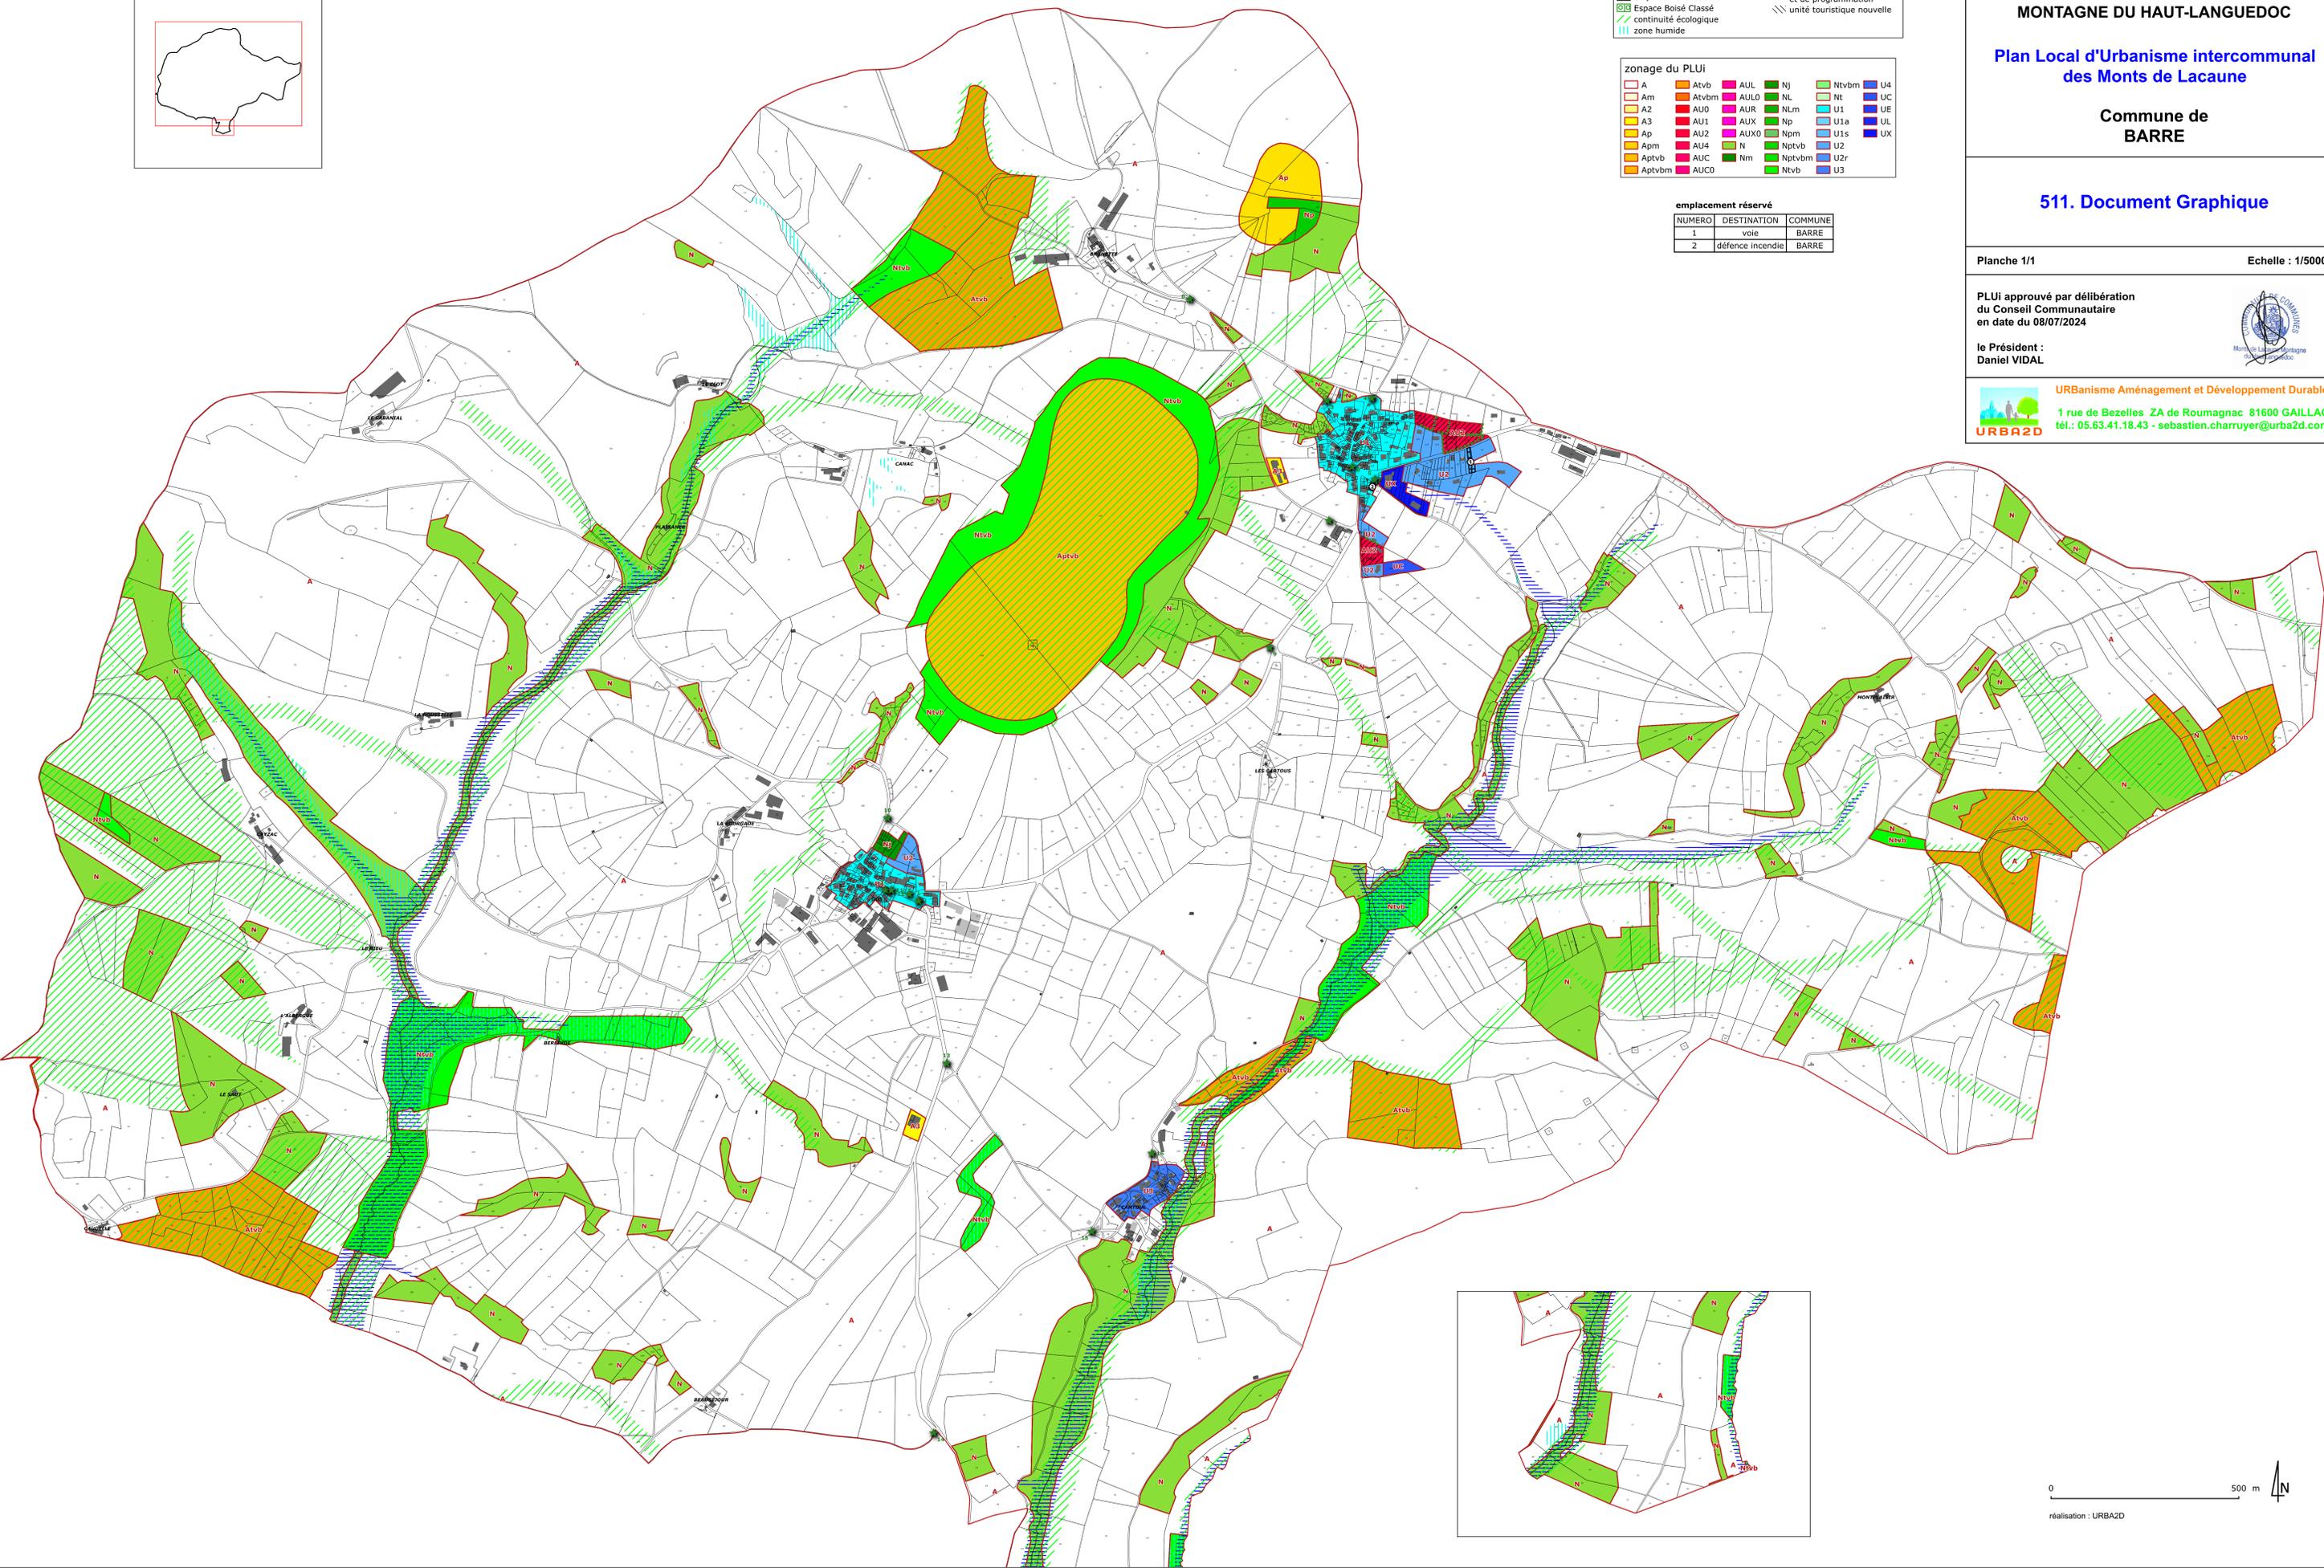


- Légende**
- ★ changement de destination
 - ★ élément du patrimoine à protéger
 - ★ élément du paysage à protéger
 - emplacement réservé
 - Espace Boisé Classé
 - continuité écologique
 - zone humide
 - zone inondable
 - périmètre d'exploitation des mines et carrières
 - périmètre photovoltaïque
 - orientation d'aménagement et de programmation
 - unité touristique nouvelle

- zonage du PLUi**
- | | | | | | |
|--------|-------|------|--------|-------|----|
| A | Atvb | AUL | NJ | Ntvbm | U4 |
| Am | Atvbm | AULO | NL | Nt | UC |
| A2 | AU0 | AUR | NLm | U1 | UE |
| A3 | AU1 | AUX | Np | U1a | UL |
| Ap | AU2 | AUX0 | Npm | U1s | UX |
| Apm | AU4 | N | Nptvb | U2 | |
| Aptvb | AUC | Nm | Nptvbm | U2F | |
| Aptvbm | AUC0 | Ntvb | | U3 | |

emplacement réservé

NUMERO	DESTINATION	COMMUNE
1	voie	BARRE
2	défence incendie	BARRE

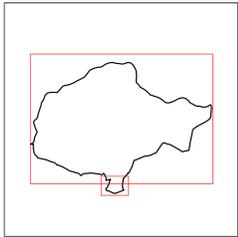

Département du TARN

**Communauté de Communes
DES MONTS DE LACAUNE ET DE LA
MONTAGNE DU HAUT-LANGUEDOC**

**Plan Local d'Urbanisme intercommunal
des Monts de Lacaune**

**Commune de
BARRE**

511. Document Graphique

Planche 1/1 Echelle : 1/5000°

PLUi approuvé par délibération
du Conseil Communautaire
en date du 08/07/2024

le Président :
Daniel VIDAL

URBAnisme Aménagement et Développement Durable
1 rue de Bezelles ZA de Roumagnac 81600 GAILLAC
tél.: 05.63.41.18.43 - sebastien.charruyer@urba2d.com