


emplacement réservé

NUMERO	DESTINATION	COMMUNE
1	défense incendie	BERLATS
2	station d'épuration	BERLATS
3	défense incendie	BERLATS

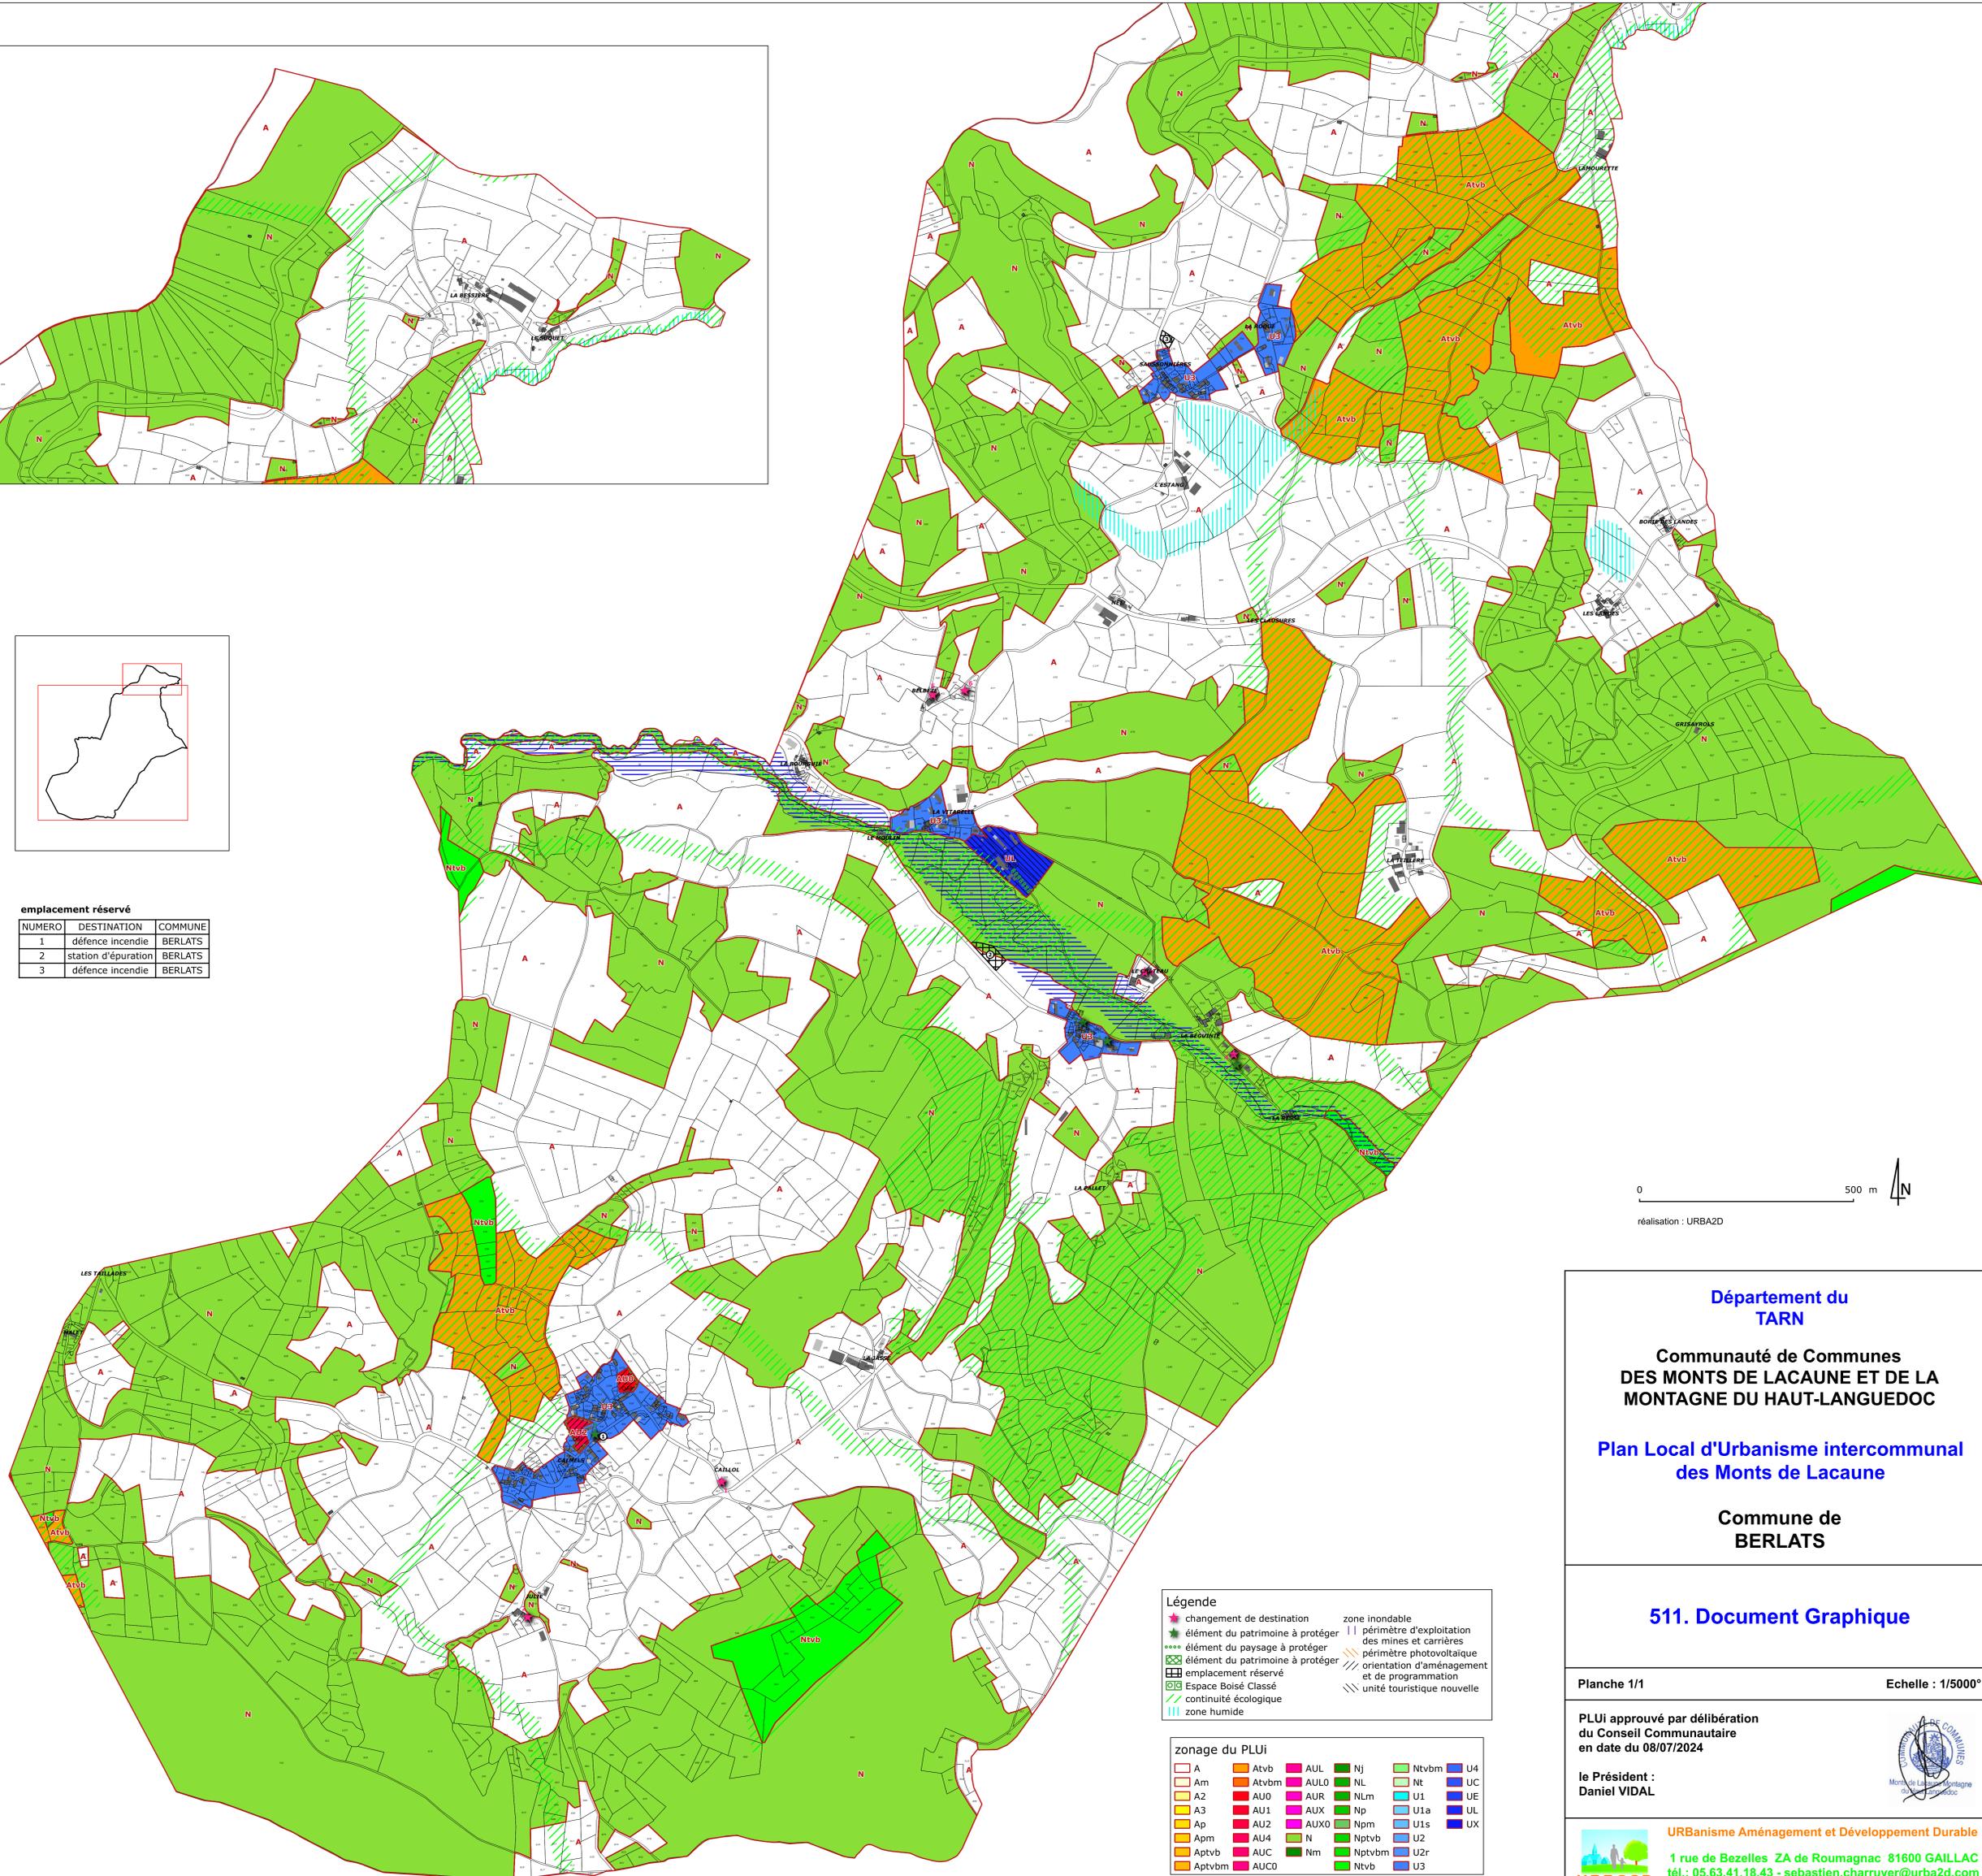

réalisation : URBA2D

**Département du
TARN**

**Communauté de Communes
DES MONTS DE LACAUNE ET DE LA
MONTAGNE DU HAUT-LANGUEDOC**

**Plan Local d'Urbanisme intercommunal
des Monts de Lacaune**

**Commune de
BERLATS**

511. Document Graphique

Planche 1/1

Echelle : 1/5000^e

PLUi approuvé par délibération
du Conseil Communautaire
en date du 08/07/2024

le Président :
Daniel VIDAL



URBA2D URBanisme Aménagement et Développement Durable
1 rue de Bezelles ZA de Roumagnac 81600 GAILLAC
tél. : 05.63.41.18.43 - sebastien.charruyer@urba2d.com

Légende

★ changement de destination	zone inondable
★ élément du patrimoine à protéger	périmètre d'exploitation des mines et carrières
..... élément du paysage à protéger	périmètre photovoltaïque
■ élément du patrimoine à protéger	orientation d'aménagement et de programmation
■ emplacement réservé	unité touristique nouvelle
■ Espace Bois Classé	
continuité écologique	
zone humide	

zonage du PLUi

A	Atvb	AUL	Nj	Ntvbm	U4
Am	Atvbm	AULO	NL	Nt	UC
A2	AU0	AUR	NLm	U1	UE
A3	AU1	AUX	Np	U1a	UL
Ap	AU2	AUX0	Npm	U1s	UX
Apm	AU4	N	Nptvb	U2	
Aptvb	AUC	Nm	Nptvbm	U2r	
Aptvbm	AUC0	Ntvb	Ntvb	U3	