


emplacement réservé		
NUMERO	DESTINATION	COMMUNE
1	défense incendie	ESPERAUSSE
2	station d'épuration	ESPERAUSSE

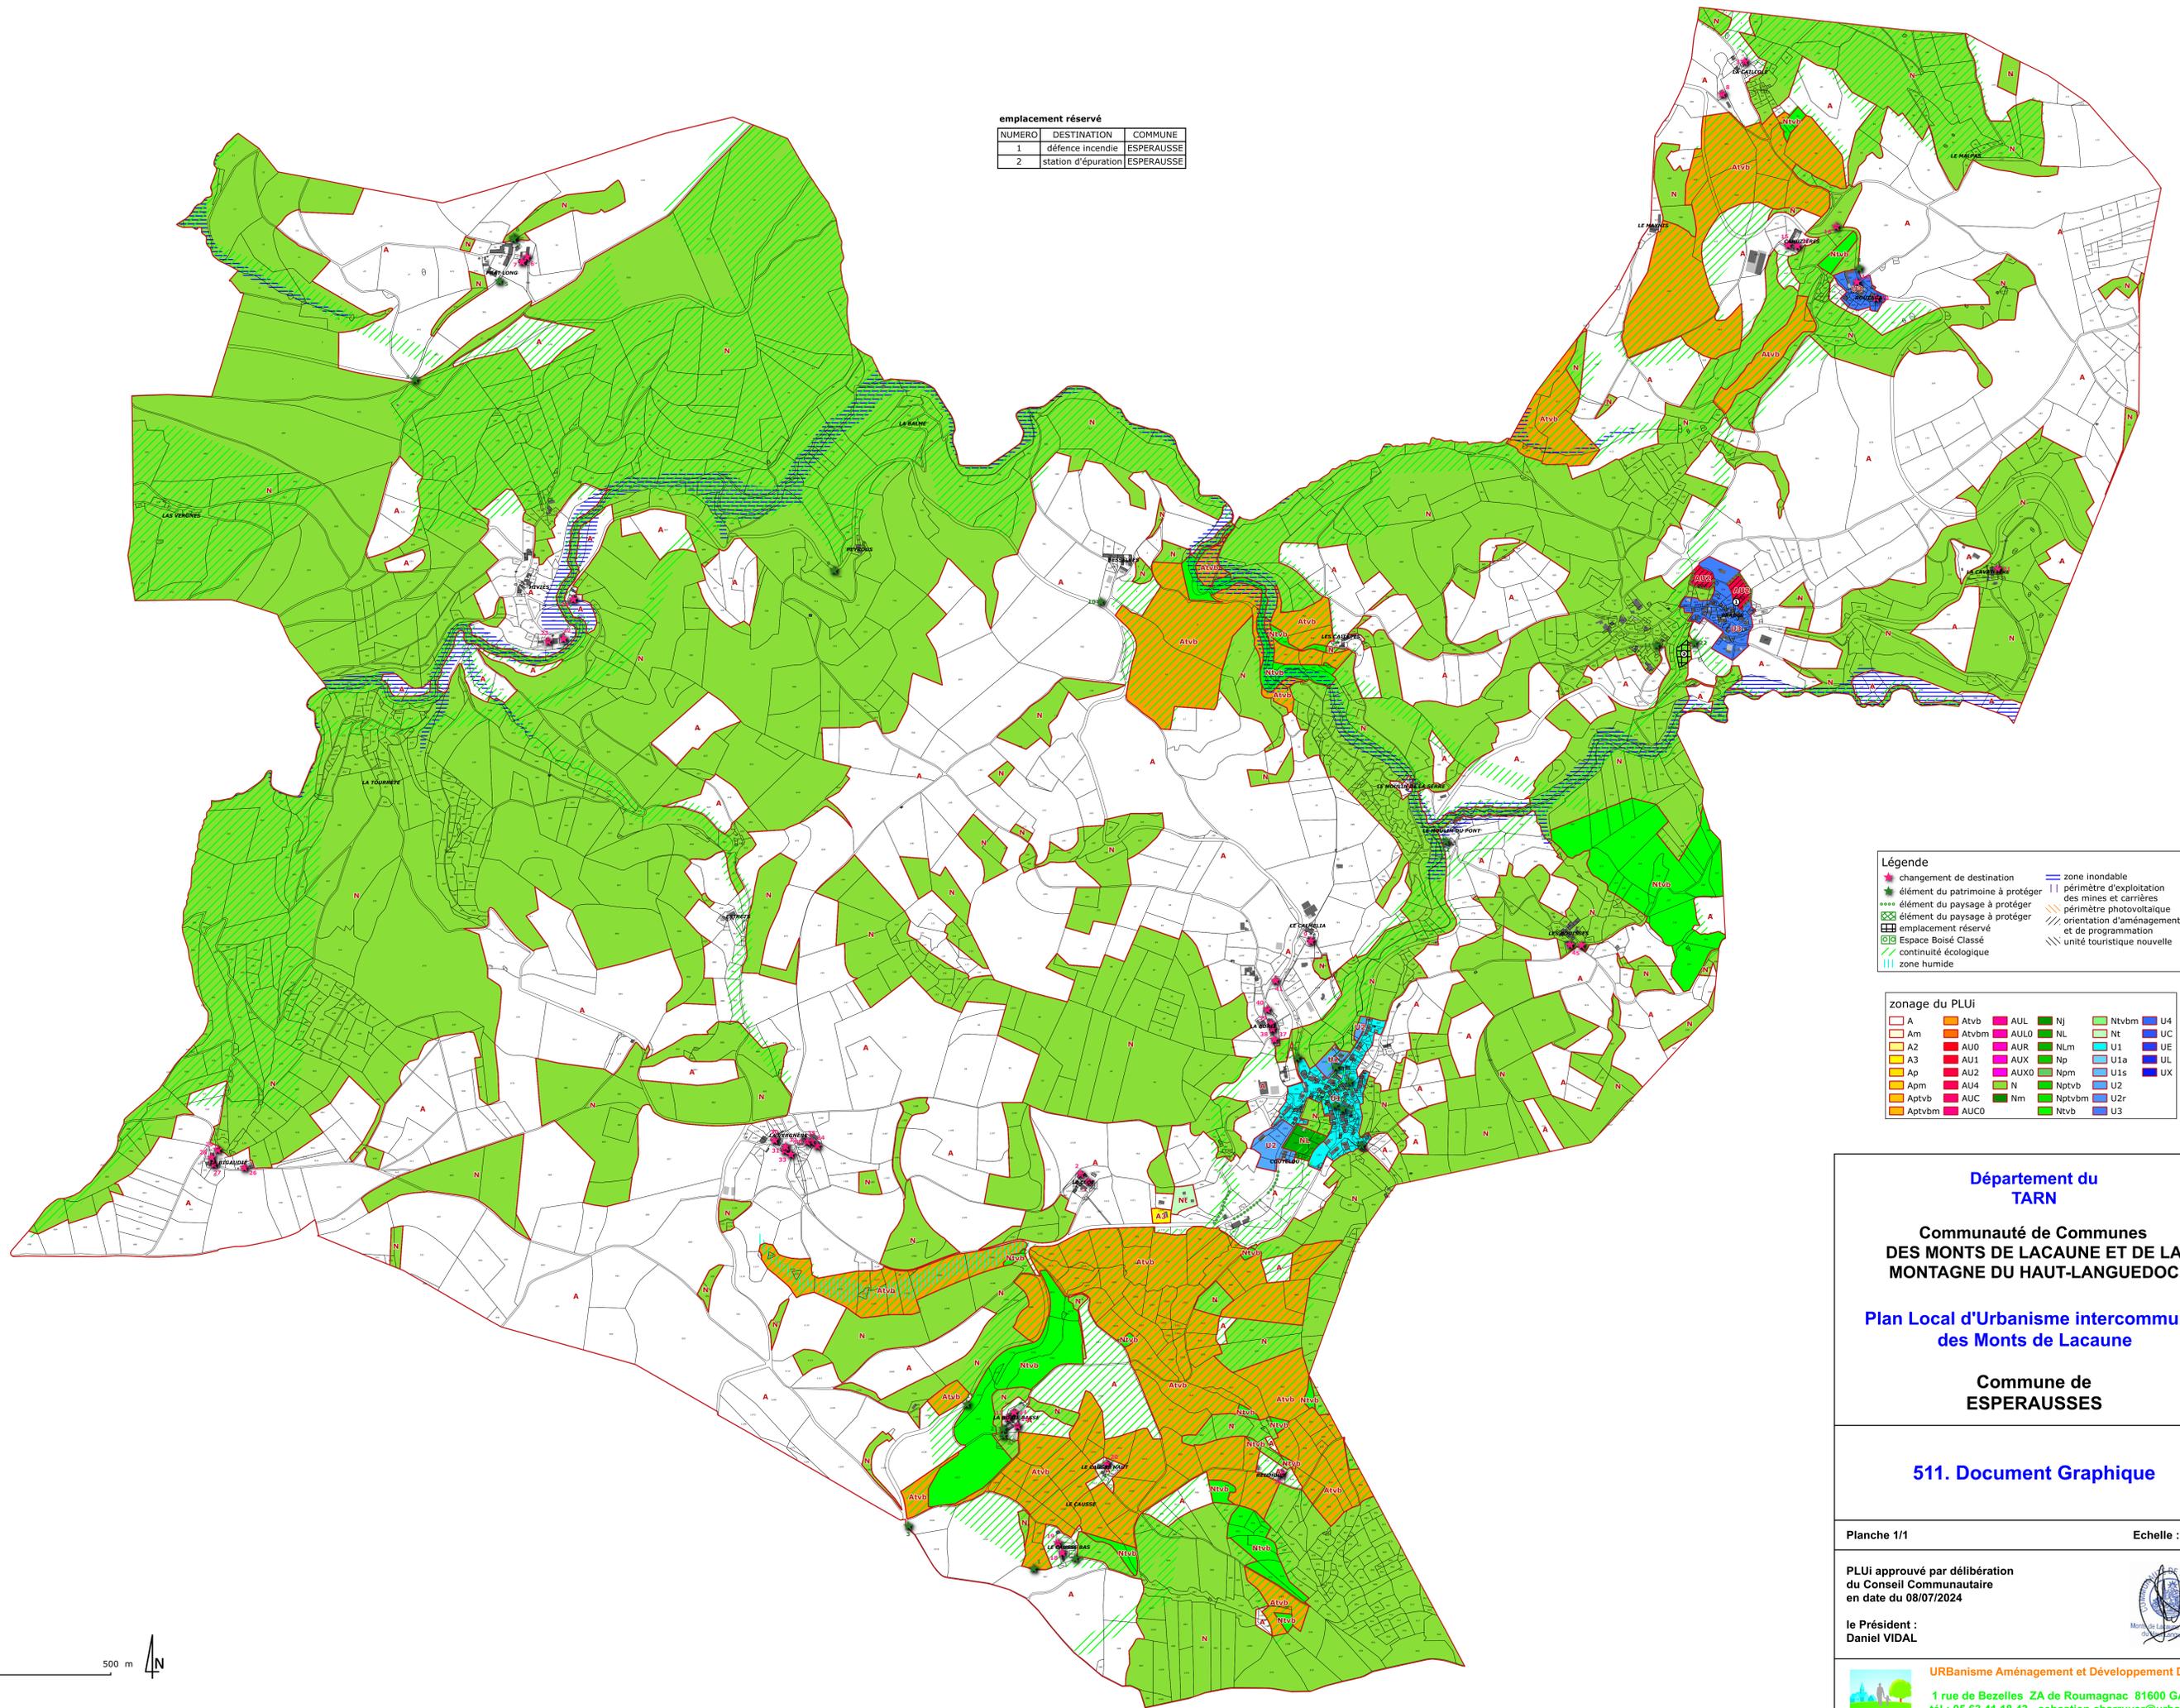

Légende	
	changement de destination
	élément du patrimoine à protéger
	élément du paysage à protéger
	emplacement réservé
	Espace Boisé Classé
	continuité écologique
	zone humide
	zone inondable
	périmètre d'exploitation des mines et carrières
	périmètre photovoltaïque
	orientation d'aménagement et de programmation
	unité touristique nouvelle

zonage du PLUi											
	A		Atvb		AUL		Nj		Ntvm		U4
	Am		Atvbm		AULO		NL		Nt		UC
	A2		AU0		AUR		NLm		U1		UE
	A3		AU1		AUX		Np		U1a		UL
	Ap		AU2		AUX0		Npm		U1s		UX
	Apm		AU4		N		Nptvb		U2		U2
	Aptvb		AUC		Nm		Nptvbm		U2r		U2r
	Aptvbm		AUC0		Nvb		Nvb		U3		U3

Département du TARN

**Communauté de Communes
DES MONTS DE LACAUNE ET DE LA
MONTAGNE DU HAUT-LANGUEDOC**

**Plan Local d'Urbanisme intercommunal
des Monts de Lacaune**

**Commune de
ESPERAUSSES**

511. Document Graphique

Planche 1/1 Echelle : 1/5000°

PLUi approuvé par délibération du Conseil Communautaire en date du 08/07/2024

le Président : Daniel VIDAL



réalisation : URBA2D